

ҚАЗАҚСТАН РЕСПУБЛИКАСЫНЫҢ ӨДІЛЕТ МИНИСТРЛІГІНІҢ
“ ЖЫЛЖЫМАЙТЫН МҮЛІК ОРТАЛЫҒЫ” ШАРУАШЫЛЫҚ ЖҮРГІЗУ
ҚҰҚЫҒЫНДАҒЫ РЕСПУБЛИКАЛЫҚ МЕМЛЕКЕТТІК КӘСІПОРЫННЫҢ
АТЫРАУ ОБЛЫСТЫҚ ФИЛИАЛЫНЫҢ
ҚЫЗЫЛҚОҒА АУДАНДЫҚ БӨЛІМШЕСІ




ТЕХНИКАЛЫҚ ПАСПОРТ
ТЕХНИЧЕСКИЙ ПАСПОРТ

МЕКЕН ЖАЙЫ: Атырау обл., Қызылқоға ауд., Мұқыр а.о.,
Мұқыр а., Ғабдол Сланов көш., №10

Заказ № 002078874914

Миялы-2016 ж.

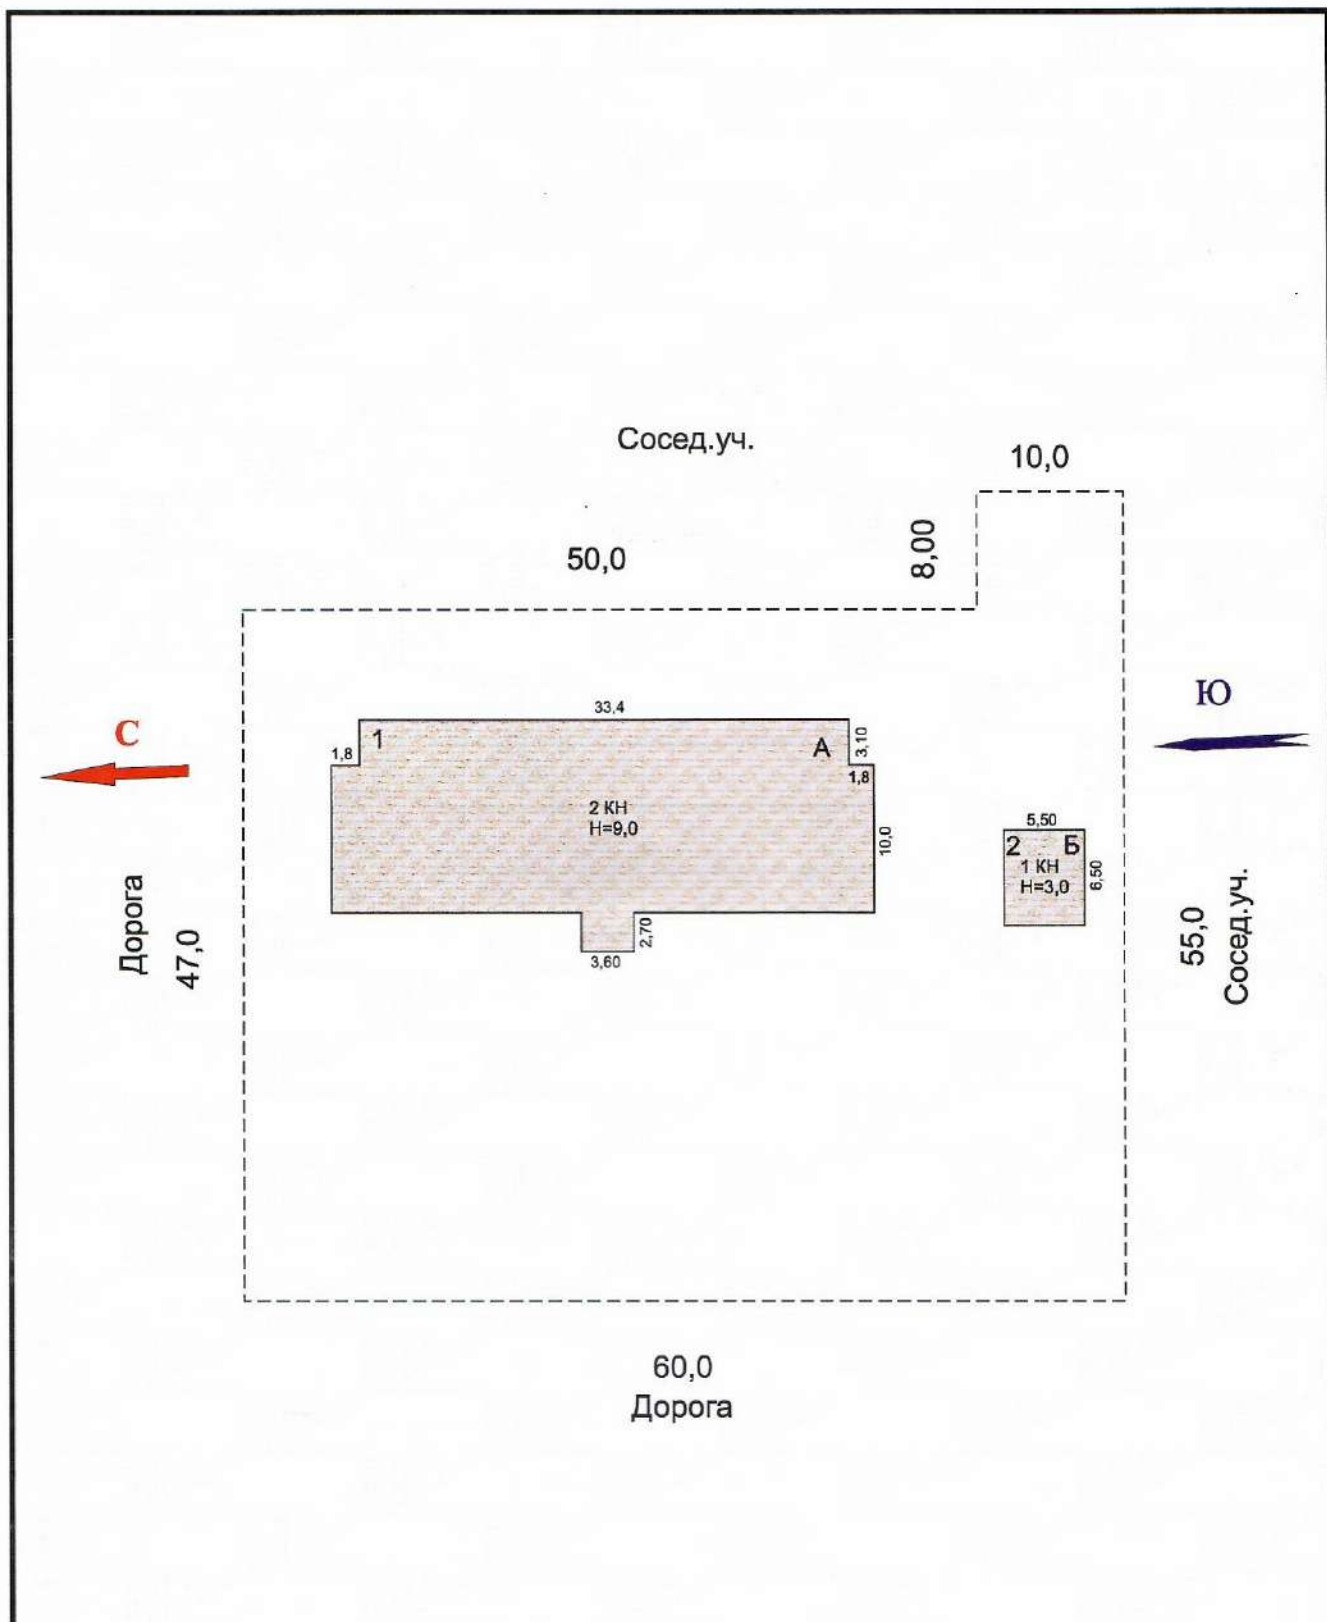

Жер учаскесінің құрылымы		ӘМ	"Жылжымайтын мүлік орталығы" ШЖҚ РМК Атырау облыстық филиалы	ҚР
Негізгі құрылыс алаңы		Жер теліміне орналасу жоспары		
Басқа да құрылыстар		Инв.№7158		
Аула		Бет нөмірі	Бала бақша / Детский сад	
Бау-бақша		Уақыты	Лауазымы	Аты-жөні
Және басқалар			Басшы	Ж.С. Өбдіғали
Барлығы (кв.м)		02.03.2016 ж	Орындаушы	Б.Б. Салыков

Қазақстан Республикасы Әділет
министрлігінің «Жылжымайтын мүлік
орталығы» шаруашылық жүргізу
құқығындағы республикалық мемлекеттік
кәсіпорынның Атырау облыстық
филиалының Қызылқоға аудандық
бөлімшесі



Кызылкугинское районное отделение
Атырауского областного филиала
Республиканского государственного
предприятия на праве хозяйственного
ведения «Центр по недвижимости»
Министерства юстиции Республики
Казахстан

Тіркелетін жылжымайтын мүлік объектісіне
(көппәтерлі тұрғын үйлер, офистар, өндірістік, сауда объектілері және т.б.)
ТЕХНИКАЛЫҚ ТӨЛҚҰЖАТ (Н-2) / ТЕХНИЧЕСКИЙ ПАСПОРТ (Ф-2)
на регистрируемые объекты недвижимости
(многоквартирные жилые дома, офисы, промышленные, торговые объекты и т.п.)

1. Қазақстан Республикасы	
Республика Казахстан	
2. Облысы	
Область	Атырау
3. Ауданы	
Район	Қызылқоға
4. Қала (кенті, елді мекені)	
Город (поселок, населенный пункт)	Мұқыр а.
5. Қаладағы аудан	
Район в городе	Мұқыр а.о.
6. Мекен-жайы	
Адрес	Ғабдол Сланов көш., №10
7. Кадастрлық нөмір	
Кадастровый номер	04:062:010:034:1
8. Түгендеу нөмір	
Инвентарный номер	7158
Қордың санаты	Тұрғын емес жай- Лит А (Бала бақша)
Категория фонда	Нежилой фонд - Лит А (Детский сад)

ЖАЛПЫ МӘЛІМЕТТЕР / ОБЩИЕ СВЕДЕНИЯ

1. Сериясы, жобаның түрі	А	8. Тұрғын емес ауданы	964,1
Серия, тип проекта		Площадь нежилых пом-ий	
2. Қабат саны	2	9. Пәтер саны	
Число этажей		Число квартир	
3. Құрылыс ауданы	478	10. Үй-жайлар, бөлмелер саны	65
Площадь застройки		Число помещений, комнат	
4. Ғимараттың ауқымы	4302	11. Қабырға материалы	ракушечблок
Объем здания		Материал стен	
5. Жалпы алаңы	964,1	12. Салынған жылы	1988
Общая площадь		Год постройки	
6. Балкон, жаппа балкон алаңы		13. Табиғи тозу	30
Площадь балкона, лоджии ж.б.		Физический износ	
7. Тұрғын ауданы			
Жилая площадь			

Төлқұжат
Паспорт составлен по состоянию на

02.03.2016

ж. жағдайы бойынша жасалған
г.

Бөлімше басшысы
Руководитель отделения

Әбдіғали Ж.С
(қолы / подпись)

М.О.
М.П.

№заказа 002078874914

АУДАНДАРДЫ БӨЛУ / РАСПРЕДЕЛЕНИЕ ПЛОЩАДИ

№		Жөкелеген пәтерлерде В отдельных квартирах	Дәліз тәрізді үй- жайларда В помещениях коридорного типа	Жатақханаларда В общежитиях	Қонақүйлерде В гостиницах	Ортақ аудан есебінен / Из общего числа площади				Бөлмелер саны бойынша пәтердің орналасуы / Распределение квартир по числу комнат				
						мансаптарда в мансардах	жергілерде в подвалах	төменгі қабаттарда в цокольных этажах	барактарда в бараках	1-бөлмелі 1-комнатные	2-бөлмелі 2-комнатные	3-бөлмелі 3-комнатные	4-бөлмелі 4-комнатные	5-бөлмелі 5-комнатные
01	Тұрғын пәтер саны Количество жилых квартир													
02	Тұрғын бөлме саны Количество жилых комнат													
03	Жалпы аудан, м2 Общая площадь, м2													
04	Тұрғын ауданы, м2 Жилая площадь, м2													

ТҰРҒЫН ЕМЕС ҮЙ-ЖАЙЛАР / НЕЖИЛЫЕ ПОМЕЩЕНИЯ

Ауданы Площадь	Тұрғын емес жайлардағы тұрғын алаң Жилая площадь в нежилых помещениях	Саудалық Торговая	Өнеркәсіптік-өндірістік ғимараттар мен құрылымдар Промышленно- производственных зданий и сооружений	Қойма Складская	Тұрмыстық қызмет көрсету Бытового обслуживания	Гараждар Гаражи	Ғылыми, банктік, қоғамдық басқару ұйымдары және мекемелері т.б. Организаций и учреждений управления, научных, банковский, общественных и т.п.	Қоғамдық тамақтану Общественного питания
1	2	3	4	5	6	7	8	9
Негізгі Основная				48,9				25,4
Қосалқы Вспомогательная								

Ауданы Площадь	Білім мекемелері Учреждений образования	Көлік ғимараттары мен құрылыстары Транспортных зданий и сооружений	Емдеуге арналған денсаулық сақтаулар Здравоохранения, лечебного назначения	Денсаулықтыру және спорт Физкультуры и спорта	Мәдениет және өнер мекемелері Учреждения культуры и искусства	Инженерлік жолдар құрылыстары Сооружения инженерных сетей	Басқалар Прочие	Барлығы Всего
1	10	11	12	13	14	15	16	17
Негізгі Основная	478,9		12,3				398,6	964,1
Қосалқы Вспомогательная								

КОНСТРУКТИВТІК ЭЛЕМЕНТТЕРДІҢ ЖӘНЕ ИНЖЕНЕРЛІК ҚҰРАЛ-ЖАБДЫҚТАРДЫҢ ТЕХНИКАЛЫҚ СИПАТТАМАСЫ
ТЕХНИЧЕСКОЕ ОПИСАНИЕ КОНСТРУКТИВНЫХ ЭЛЕМЕНТОВ И ИНЖЕНЕРНОГО ОБОРУДОВАНИЯ

№	Конструктивтік элементтердің атауы Наименование конструктивных элементов		Конструктивтік элементтердің сипаттамасы (материал, әрленуі және т.б.) Описание конструктивных элементов (материал, отделка и т.д.)	Техникалық жағдайы (отыруы, шіруі, жарылуы және т.б.) Техническое состояние (осадка, гниль, трещины и т.д.)	Тозу % Износ %	Ағымдағы өзгерістер / Текущие изменения	
1	2		3	4	5	6	
А (1988) - Бала бақша / Детский сад							
1	Іргетасы Фундамент		ФБС	удовлетв.	25		
2	а) ішкі және сыртқы тұрақты қабырғалары наружные и внутренние капитальные стены		ракушечблок	удовлетв.	25		
	б) ара қабырға перегородки		ракушечблок	удовлетв.	25		
3	Аражабын Перекрытия	шатырлық чердачное	ж/бетон	удовлетв.	25		
		қабатаралық междуэтажное	ж/бетон	удовлетв.	25		
4	шатыр кровля		металлические	хорошее			
5	Еден Полы	1-ші қабаттың 1-го этажа	кафель / стяжка / дерев	удовлетв.	25		
		келесі қабаттардың последующих этажей	дерев / стяжка	удовлетв.	25		
6	Ойықтар Проемы	терезелер окна	пластик	хорошее			
		есіктер двери	дерев / метал	хорошее			
7	Өрлеу жұмыстары Отделочные работы	ішкі внутренние	штукатурка побелка	хорошее			
		сыртқы наружные	штукатурка побелка	хорошее			
8	Ыстық су мен қамтамастандырылған Горячее водоснабжение						
9	Су құбыры / Водопровод		да				
10	Канализация / Канализация						
11	Электрмен жарықтандыру Электроосвещение		да				
12	Жылу Отопление	пешті / печное					
13		газ пешті / печное газовое					
14		ЖЭО-нан / от ТЭЦ					
15		АГВ-дан / от АГВ					
16		жеке жылу қондырғылнан от индивидуальной отопительной установки	газбен на газе	да			
17			қатты отын мен на твер-дом топливе				
18		аудандық қазандығынан от районной котельной	газбен на газе				
19			қатты отын мен на твер-дом топливе				
20	Басқа жұмыстар / Разные работы						

Техникалық паспортқа қоса берілетін құжаттардың тізбесі

Перечень документов, прилагаемых к техническому паспорту:

1. Қабаттық жоспарлар да

Поэтажные планы

2. Қабаттық жоспарларға экспликация да

Экспликация к поэтажным планам

3. Ерекше белгілері / Особые отметки:

Жер кесіп беру құжаттары бойынша По землеотводным документам	Нақты қолданылғаны бойынша По фактическому использованию	Құрылысы бар алаң / Застроенная площадь			Салынбаған алаң / Незастроенная площадь		
		Барлығы Всего	Негізгі құрылымдар Под основными строениями	Берік құрылымдар мен ғимараттар Под прочими постройками и сооружениями	Асфальттік жабын Асфальтовые покрытия	Басқадай жабындар Прочие замощения	Топырақ Грунт
1	2	3	4	5	6	7	8
0,29 га	2900	513,8	478	35,8			2386,2

[illegible]

Негізгі және қызметтік құрылымдардың, суық жапсаржай, жертөле, аулалық ғимараттар, жабындардың қолдану орны мен сипаттамасы / Назначение и характеристика основных и служебных строений, холодных пристроек, подвалов, дворовых сооружений, замощений

Жоспардағы литер Литер по плану	Қолданылу орны Назначение	Ауданы, м2 Площадь, м2	Көлемі, м3 Объем, м3	Тозу, % Износ, %	Конструктивтік элементтердің сипаттамасы / Описание конструктивных элементов					
					іргетас фундамент	қабырға және ара қабырғалар стены и перегородки	арақабан перекрытия	шатыр крыша	еден полы	ойықтар проемы
1	2	3	4	5	6	7	8	9	10	11
А	Бала бақша / Детский сад	478	4302	26	ФБС	ракушечник	ж/бетон	металлические	стяжка / дерев	дерево / металл / пластик
Б	Қазандық / Котельная	35,8	107		моноплит	ракушечник	деревянные	металлические	стяжка	пластик / металл

Маман орындады
Выполнил специалист


Самылов Б.Б.
(С.А.О., фпм / Ф.И.О., подпись)

Боліміне басшысы,
Руководитель отдела.

Обдігани Ж.С
(пись)

02.03.2016 жылы/год

Лит А
H=9,00

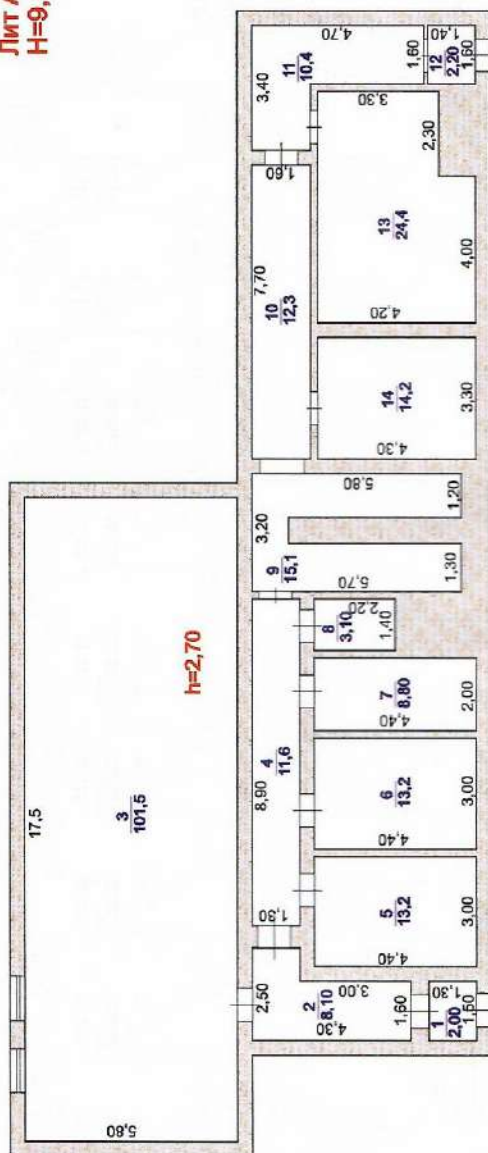

ӘМ	"Жылжымайтын мүлік орталығы" ШЖҚ РМК Атырау облыстық филиалы			ҚР
Құрылыс жоспары				
Бет нөмірі	Бала бақша / Детский сад			1:200
Уақыты	Лауазымы	Аты-жөні		Қолы
	Басшы	Ж.С. Әбдіғали		<i>Аманжол</i>
02.03.2016 ж	Орындаушы	Б.Б. Салыков		<i>Салыков</i>

Лит А
Н=9,00


1 этаж



ӘМ	"Жылжымайтын мүлік орталығы" ШЖҚ РМК Атырау облыстық филиалы			ҚР
Құрылыс жоспары				
Бет нөмірі	Бала бақша / Детский сад			1:200
Уақыты	Лауазымы	Аты-жөні		Қолы
	Басшы	Ж.С. Әбдіғали		<i>Әбдіғали</i>
02.03.2016 ж	Орындаушы	Б.Б. Салыков		<i>Салыков</i>

Лит А
Н=9,00

2 - этаж

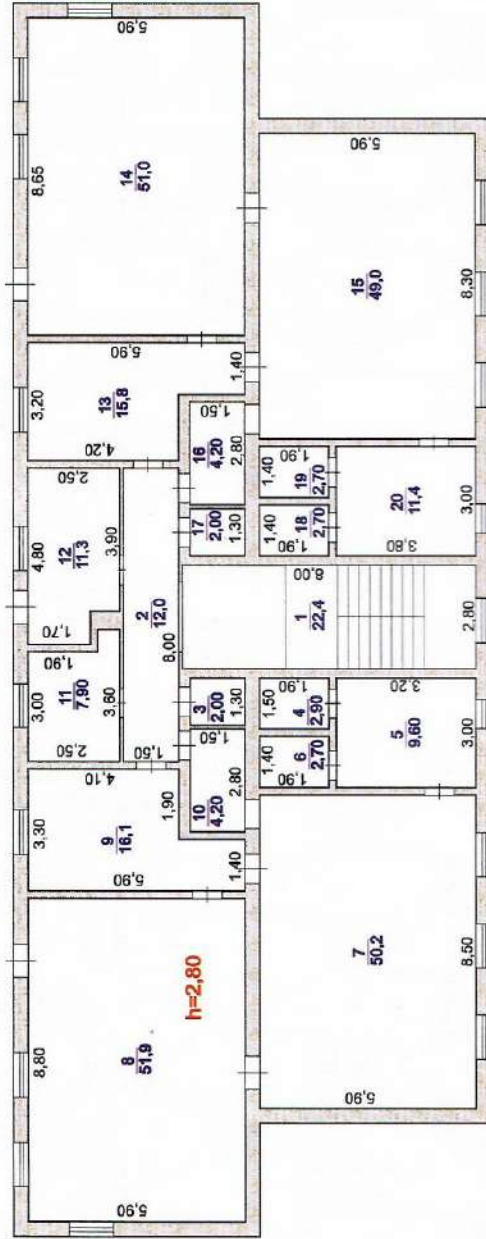

ӘМ	"Жылжымайтын мүлік орталығы" ШЖҚ РМҚ Атырау облыстық филиалы			ҚР
Құрылыс жоспары				
Бет нөмірі	Бала бақша / Детский сад			Инв.№7158
Уақыты	Лауазымы	Аты-жөні		Қолы
	Басшы	Ж.С. Әбдіғали		
02.03.2016 ж	Орындаушы	Б.Б. Сапыков		

ЭКСПЛИКАЦИЯ К ПЛАНУ ОБЪЕКТА НЕДВИЖИМОГО ИМУЩЕСТВА

Дата записи	Литер по плану	Этажи	Номер помещения,квартиры	Номера частей помещения,квартиры	Назначение частей помещения,квартиры	Площадь по внутреннему обмеру (кв. м) , в том числе																				
						Общая площадь	общая полезная площадь	Жилая	Нежилая	В отдельных квартирах	В общежитиях	В гостиницах	Торговая	Промыленно-производственные здания и сооружения	Складская	Учреждений народного образования	Предприятий бытового обслуживания и учреждений управления,научных,банковских,общественных и т.п.	Предприятий общественного питания	Учреждений здравоохранения,лечебного назначения	Физкультурно-спортивная	Учреждений физкультуры и искусства	Транспортных зданий и сооружений	Сооружений инженерных сетей	Гаражей	Прочие	
1	2	3	4	5	6	7	8	9	10	11	12	13	14	15	16	17	18	19	20	21	22	23	24	25	26	27
	A	0		1	тамбур	2,0																				2,0
				2	коридор	8,1																				8,1
				3	подвал	101,5																				101,5
				4	коридор	11,6																				11,6
				5	подвал	13,2																				13,2
				6	подвал	13,2																				13,2
				7	подвал	8,8																				8,8
				8	подвал	3,1																				3,1
				9	коридор	15,1																				15,1
				10	коридор	12,3																				12,3
				11	коридор	10,4																				10,4
				12	тамбур	2,2																				2,2
				13	подвал	24,4																				24,4
				14	подвал	14,2																				14,2
					итого подвала	240,1																				240,1
	1			1	прихожая	24,4																				24,4
				2	коридор	16,5																				16,5
				3	посудо.мой.	3,2																				3,2
				4	кладовая	13,4									13,4											

- 9 -

Қазақстан Республикасы Әділет
министрлігінің «Жылжымайтын мүлік
орталығы» шаруашылық жүргізу
құқығындағы республикалық мемлекеттік
кәсіпорынның Атырау облыстық
филиалының Қызылқоға аудандық
бөлімшесі



Кызылкугинское районное отделение
Атырауского областного филиала
Республиканского государственного
предприятия на праве хозяйственного
ведения «Центр по недвижимости»
Министерства юстиции Республики
Казахстан

Тіркелетін жылжымайтын мүлік объектісіне
(көппәтерлі тұрғын үйлер, офистар, өндірістік, сауда объектілері және т.б.)
ТЕХНИКАЛЫҚ ТӨЛҚҰЖАТ (Н-2) / ТЕХНИЧЕСКИЙ ПАСПОРТ (Ф-2)
на регистрируемые объекты недвижимости
(многоквартирные жилые дома, офисы, промышленные, торговые объекты и т.п.)

1. Қазақстан Республикасы	
Республика Казахстан	
2. Облысы	
Область	Атырау
3. Ауданы	
Район	Қызылқоға
4. Қала (кенті, елді мекені)	
Город (поселок, населенный пункт)	Мұқыр а.
5. Қаладағы аудан	
Район в городе	Мұқыр а.о.
6. Мекен-жайы	
Адрес	Ғабдол Сланов көш., №10
7. Кадастрлық нөмір	
Кадастровый номер	04:062:010:034:2
8. Түгендеу нөмір	
Инвентарный номер	7158
Қордың санаты	Тұрғын емес жай- Лит Б (Қазандық)
Категория фонда	Нежилой фонд - Лит Б (Котельная)

ЖАЛПЫ МӘЛІМЕТТЕР / ОБЩИЕ СВЕДЕНИЯ

1. Сериясы, жобаның түрі Серия, тип проекта	Б	8. Тұрғын емес ауданы Площадь нежилых пом-ий	26,8
2. Қабат саны Число этажей	1	9. Пәтер саны Число квартир	
3. Құрылыс ауданы Площадь застройки	35,8	10. Үй-жайлар, бөлмелер саны Число помещений, комнат	1
4. Ғимараттың ауқымы Объем здания	107	11. Қабырға материалы Материал стен	ракушечблок
5. Жалпы алаңы Общая площадь	26,8	12. Салынған жылы Год постройки	2011
6. Балкон, жаппа балкон алаңы Площадь балкона, лоджии ж.б.		13. Табиғи тозу Физический износ	5
7. Тұрғын ауданы Жилая площадь			

Төлқұжат
Паспорт составлен по состоянию на

02.03.2016

ж. жағдайы бойынша жасалған
г.

Бөлімше басшысы
Руководитель отделения

Әбдіғали Ж.С
(қолы / подпись)



№заказа 002078874914

АУДАНАРДЫ БӨЛУ / РАСПРЕДЕЛЕНИЕ ПЛОЩАДИ

№	Жөкепеген пәтерлерде В отдельных квартирах	Деніс тәрізді үй- жайларда В помещениях коридорного типа	Жатақханаларда В общежитиях	Қонақүйлерде В гостиницах	Ортақ аудан есебінен / Из общего числа площади				Бөлмелер саны бойынша пәтердің орналасуы / Распределение квартир по числу комнат				
					мансаптарда в мансардах	жөкепегенлерде в подвалах	төменгі кабатарда в цокольных этажах	барактарда в бараках	1-бөлме 1-комнатные	2-бөлме 2-комнатные	3-бөлме 3-комнатные	4-бөлме 4-комнатные	5-бөлме 5-комнатные
01	Тұрғын пәтер саны Количество жилых квартир												
02	Тұрғын бөлме саны Количество жилых комнат												
03	Жалпы аудан, м2 Общая площадь, м2												
04	Тұрғын ауданы, м2 Жилая площадь, м2												

ТҰРҒЫН ЕМЕС ҮЙ-ЖАЙЛАР / НЕЖИЛЫЕ ПОМЕЩЕНИЯ

Ауданы Площадь	Тұрғын емес жайлардағы тұрғын алаң Жилая площадь в нежилых помещениях	Саудалық Торговая	Өнеркәсіптік-өндірістік ғимараттар мен құрылымдар Промышленно- производственных зданий и сооружений	Қойма Складская	Тұрмыстық қызмет көрсету Бытового обслуживания	Гараждар Гаражи	Ғылыми, банктік, қоғамдық басқару ұйымдары және мекемелері т.б. Организаций и учреждений управления, научных, банковский, общественных и т.п.	Қоғамдық тамақтану Общественного питания
1	2	3	4	5	6	7	8	9
Негізгі Основная								
Қосалқы Вспомогательная								

Ауданы Площадь	Білім мекемелері Учреждений образования	Көлік ғимараттары мен құрылыстары Транспортных зданий и сооружений	Емдеуге арналған денсаулық сақтаулар Здравоохранения, лечебного назначения	Денсаулықтың және спорт Физкультуры и спорта	Мәдениет және өнер мекемелері Учреждений культуры и искусства	Инженерлік жөгілер құрылыстары Сооружений инженерных сетей	Басқалар Прочие	Барлығы Всего
1	10	11	12	13	14	15	16	17
Негізгі Основная							26,8	26,8
Қосалқы Вспомогательная								

КОНСТРУКТИВТІК ЭЛЕМЕНТТЕРДІҢ ЖӘНЕ ИНЖЕНЕРЛІК ҚҰРАЛ-ЖАБДЫҚТАРДЫҢ ТЕХНИКАЛЫҚ СИПАТТАМАСЫ
ТЕХНИЧЕСКОЕ ОПИСАНИЕ КОНСТРУКТИВНЫХ ЭЛЕМЕНТОВ И ИНЖЕНЕРНОГО ОБОРУДОВАНИЯ

№	Конструктивтік элементтердің атауы Наименование конструктивных элементов		Конструктивтік элементтердің сипаттамасы (материал, ерленуі және т.б.) Описание конструктивных элементов (материал, отделка и т.д.)	Техникалық жағдайы (отыруы, шіруі, жарылуы және т.б.) Техническое состояние (осадка, гниль, трещины и т.д.)	Тозу % Износ %	Ағымдағы өзгерістер / Текущие изменения
1	2		3	4	5	6
Б (2011) - Қазандық / Котельная						
1	Іргетасы Фундамент		монолит	хорошее	5	
2	а)	ішкі және сыртқы тұрақты қабырғалары наружные и внутренние капитальные стены	ракушечблок	хорошее	5	
	б)	ара қабырға перегородки				
3	Аражабын Перекрытия	шатырлық чердачное	деревянные	хорошее	5	
		қабатаралық междуэтажное				
4	шатыр кровля		металлические	хорошее	5	
5	Еден Полы	1-ші қабаттың 1-го этажа	стяжка	хорошее	5	
		келесі қабаттардың последующих этажей				
6	Ойықтар Проемы	терезелер окна	пластик	хорошее	5	
		есіктер двери	металлические	хорошее	5	
7	Өрлеу жұмыстары Отделочные работы	ішкі внутренние	штукатурка побетка	хорошее	5	
		сыртқы наружные	штукатурка побетка	хорошее	5	
8	Ыстық су мен қамтамастандырылған Горячее водоснабжение					
9	Су құбыры / Водопровод					
10	Канализация / Канализация					
11	Электрмен жарықтандыру Электроосвещение		да			
12	Жылу Отопление	пешті / печное				
13		газ пешті / печное газовое				
14		ЖЭО-нан / от ТЭЦ				
15		АГВ-дан / от АГВ				
16		жеке жылу қондырғылнан от индивидуальной отопительной установки	газбен на газе	да		
17			қатты отын мен на твер-дом топливе			
18		аудандық қазандығынан от районной котельной	газбен на газе			
19			қатты отын мен на твер-дом топливе			
20	Басқа жұмыстар / Разные работы					

Техникалық паспортқа қоса берілетін құжаттардың тізбесі

Перечень документов, прилагаемых к техническому паспорту:

- Қабаттық жоспарлар _____ да
Поэтажные планы _____
- Қабаттық жоспарларға экспликация _____ да
Экспликация к поэтажным планам _____
- Ерекше белгілері / Особые отметки: _____

ЖЕР УЧАСКЕСІНІҢ ЭКСПЛИКАЦИЯСЫ, М2 / ЭКСПЛИКАЦИЯ ЗЕМЕЛЬНОГО УЧАСТКА, М2

Жер кесіп беру құжаттары бойынша По землеотводным документам	Нақты қолданылғаны бойынша По фактическому использованию		Құрылысы бар алаң / Застроенная площадь		Сапынбаған алаң / Незастроенная площадь	
	Барлығы Всего	Негізгі құрылымдар Под основными строениями	Берік құрылымдар мен ғимараттар Под прочими постройками и сооружениями	Асфальттік жабын Асфальтовые покрытия	Басқадай жабындар Прочие замощения	Топырақ Грунт
1	2	4	5	6	7	8
0,29 га	2900		35,8			2864,2

Жабдықталған алаңдар / Оборудованные площадки							Жасыл көшеттер / Зеленые насаждения		
							оның ішінде / в том числе		
Барлығы Всего	Спорттық Спортивные	Балалар Детские	Шаруашылық Хозяйственные	Барлығы Всего	Ағашты гүлзар Газон с деревьями	Жеміс бағы Фруктовый сад	Гүл егілген газон Газоны, цветочные клумбы	Бау-бақша Огород	Басқалары Прочие
9	10	11	12	13	14	15	16	17	18


Негізгі және қызметтік құрылымдардың, суық жапсаржай, жертөле, аулалық ғимараттар, жабындардың қолдану орны мен сипаттамасы / Назначение и характеристика основных и служебных строений, холодных пристроек, подвалов, дворовых сооружений, замощений


Жоспардағы литер Литер по плану	Қолданылу орны Назначение	Ауданы, м2 Площадь, м2	Көлемі, м3 Объем, м3	Тозу, % Износ, %	Конструктивтік элементтердің сипаттамасы / Описание конструктивных элементов				
					іргетас фундамент	қабырға және ара қабырғалар стены и перегородки	аражабын перекрытия	шатыр кровля	еден полы
1	2	3	4	5	6	7	8	9	10
Б	Қазандық / Котельная	35,8	107		моноплит	ракушечблок	деревянные	металлические	стяжка
									пластик / металл

Маман орындады Салыков Б.Б Әбдіғали Ж.С
 Выполнил специалист (Т.А.Ә., қолы / Ф.И.О., подпись) (Т.А.Ә., қолы / Ф.И.О., подпись)
 Бөлімше басшысы Руководитель отдела.

02.03.2016 жылы/год

Лит Б
Н=3,00

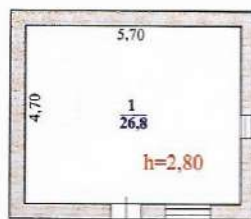

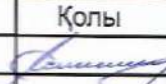ӘМ	"Жылжымайтын мүлік орталығы" ШЖҚ РМК Атырау облыстық филиалы		ҚР
Құрылыс жоспары			Инв.№7158
Бет нөмірі	Қазандық / Котельная		1:200
Уақыты	Лауазымы	Аты-жөні	Қолы
	Басшы	Ж.С. Өбдіғали	
02.03.2016 ж	Орындаушы	Б.Б. Салыков	

Нөмірленді және бауланды

14/04/2024

Жауапты адамның қолы

[Signature]

